

Schlossplatz / Burggraben und Evangelisches Gemeindehaus

Schlossplatz / Burggraben – Sanierung historischer Mauern und angrenzender Fassaden, Neugestaltung von Straßen, Plätzen und Grünflächen (2012–2019)

- Durchführung eines städtebaulichen Realisierungswettbewerbes zur Umgestaltung des Areals Schlossplatz / Burggraben (2012)
- 1. Bauabschnitt – Mauer zwischen Schlossplatz und Burggraben (2013–2014)
- der Schlossplatz selbst (2014–2015)
- 2. Bauabschnitt – nach Abbruch der Gebäude im Burggraben wird ein öffentlicher Platz hergestellt und die Freiflächen und Fassaden der angrenzenden Gebäude angelegt und saniert (2016–2019)



Großflächige Versiegelung mit Asphalt.




Verwendung von Naturstein im
denkmalgeschützten Kern.




Oben: Neue Treppenanlage zum Schloss.
Links: Neue Aufenthaltsqualität vor dem Schloss.


SCHNITT AA'

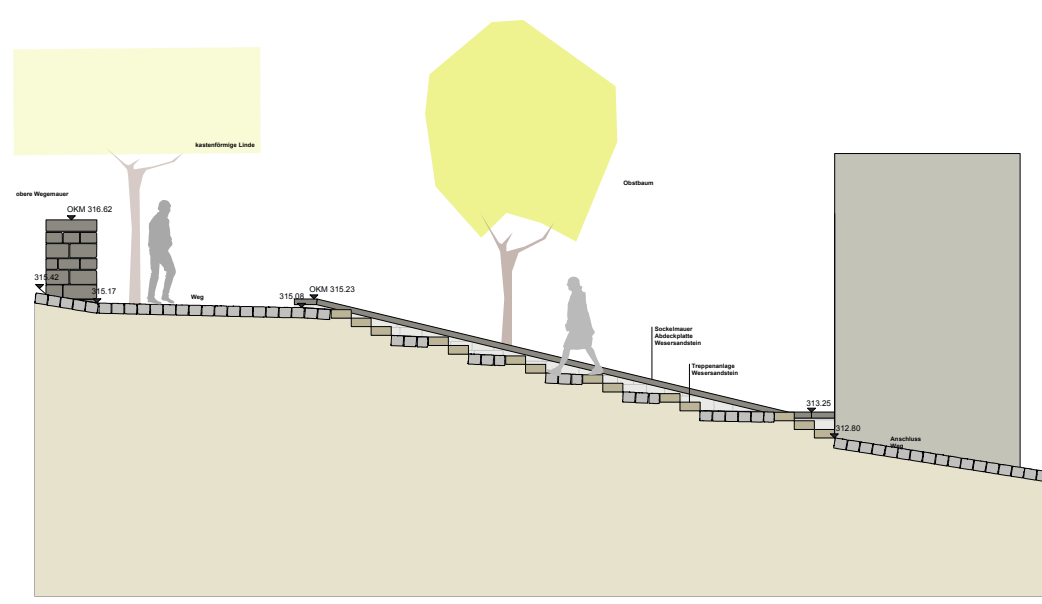

SCHNITT BB'

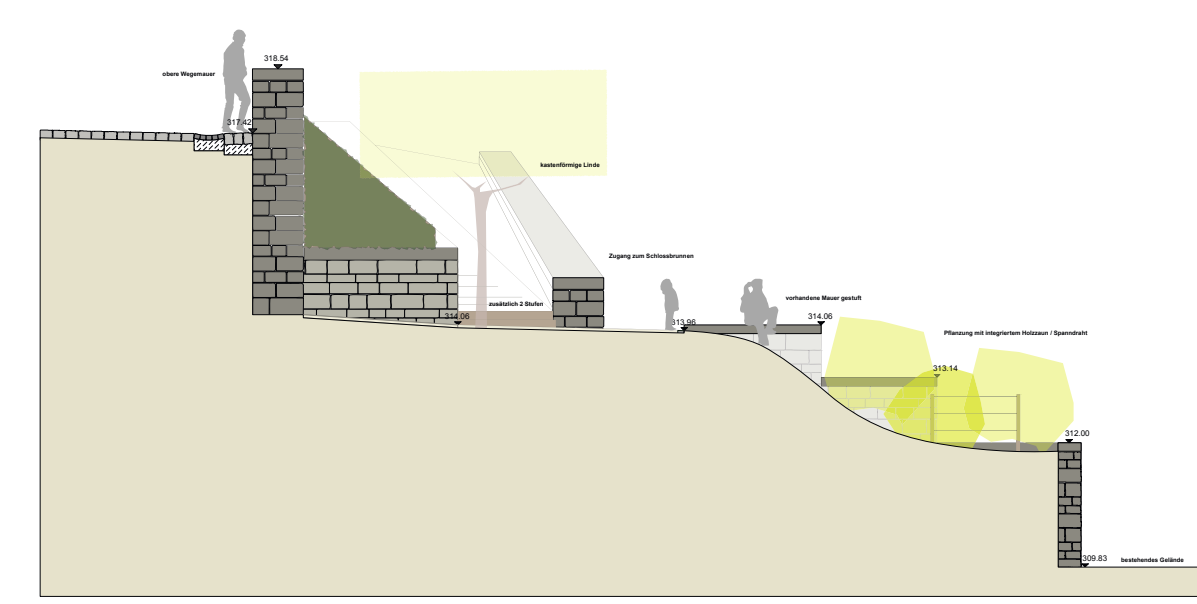

ANSICHT RASENBÖSCHUNG

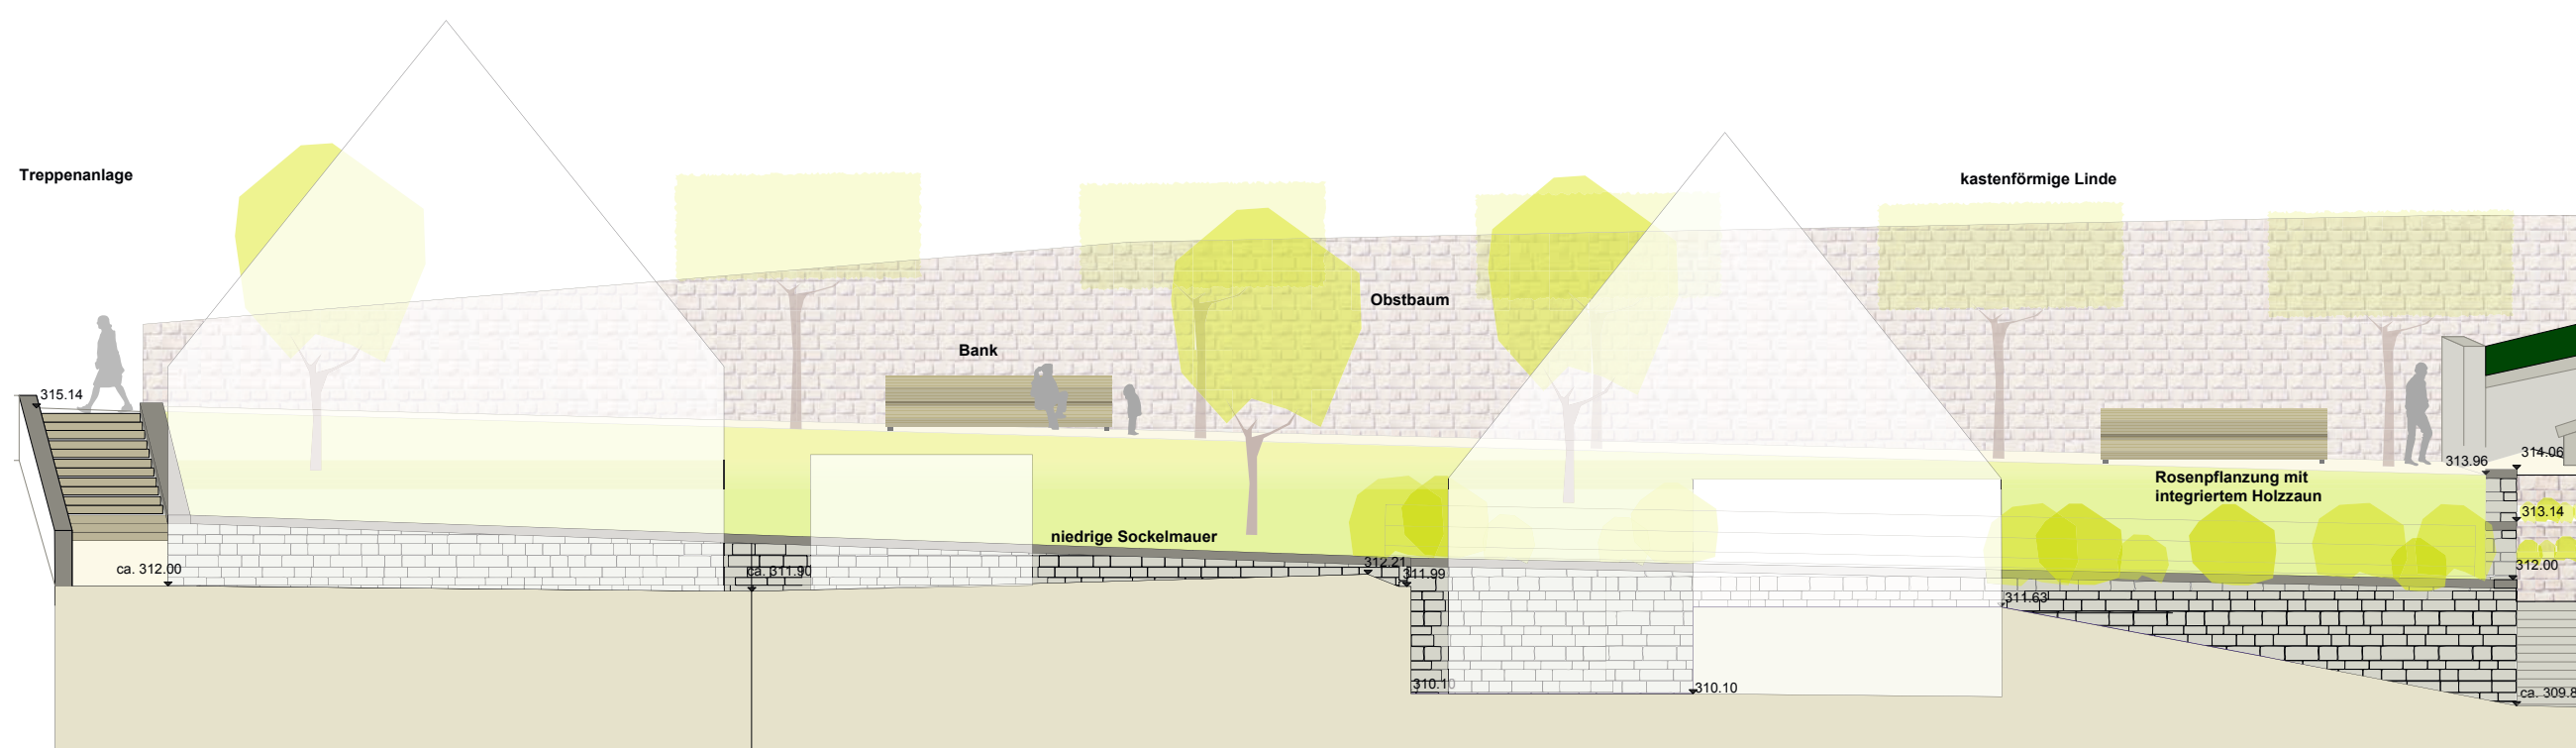

Schnitte und Ansicht Burggraben des überarbeiteten Entwurfs aus 2014.



Lageplan Wettbewerbsbeitrag Büro BIERBAUM.AICHELE.landschaftsarchitekten, Mainz aus 2012.

Evangelisches Gemeindehaus, Grünwaldheim – Modernisierung einer wichtigen Gemeinbedarfseinrichtung (2016)

- Energetische Sanierung und Sanierung von Eingangsbereich, Sanitäranlagen und Saal



Außen- und Innenansichten des sanierten Evangelischen Gemeindehauses.